



Begane grond (1:50)

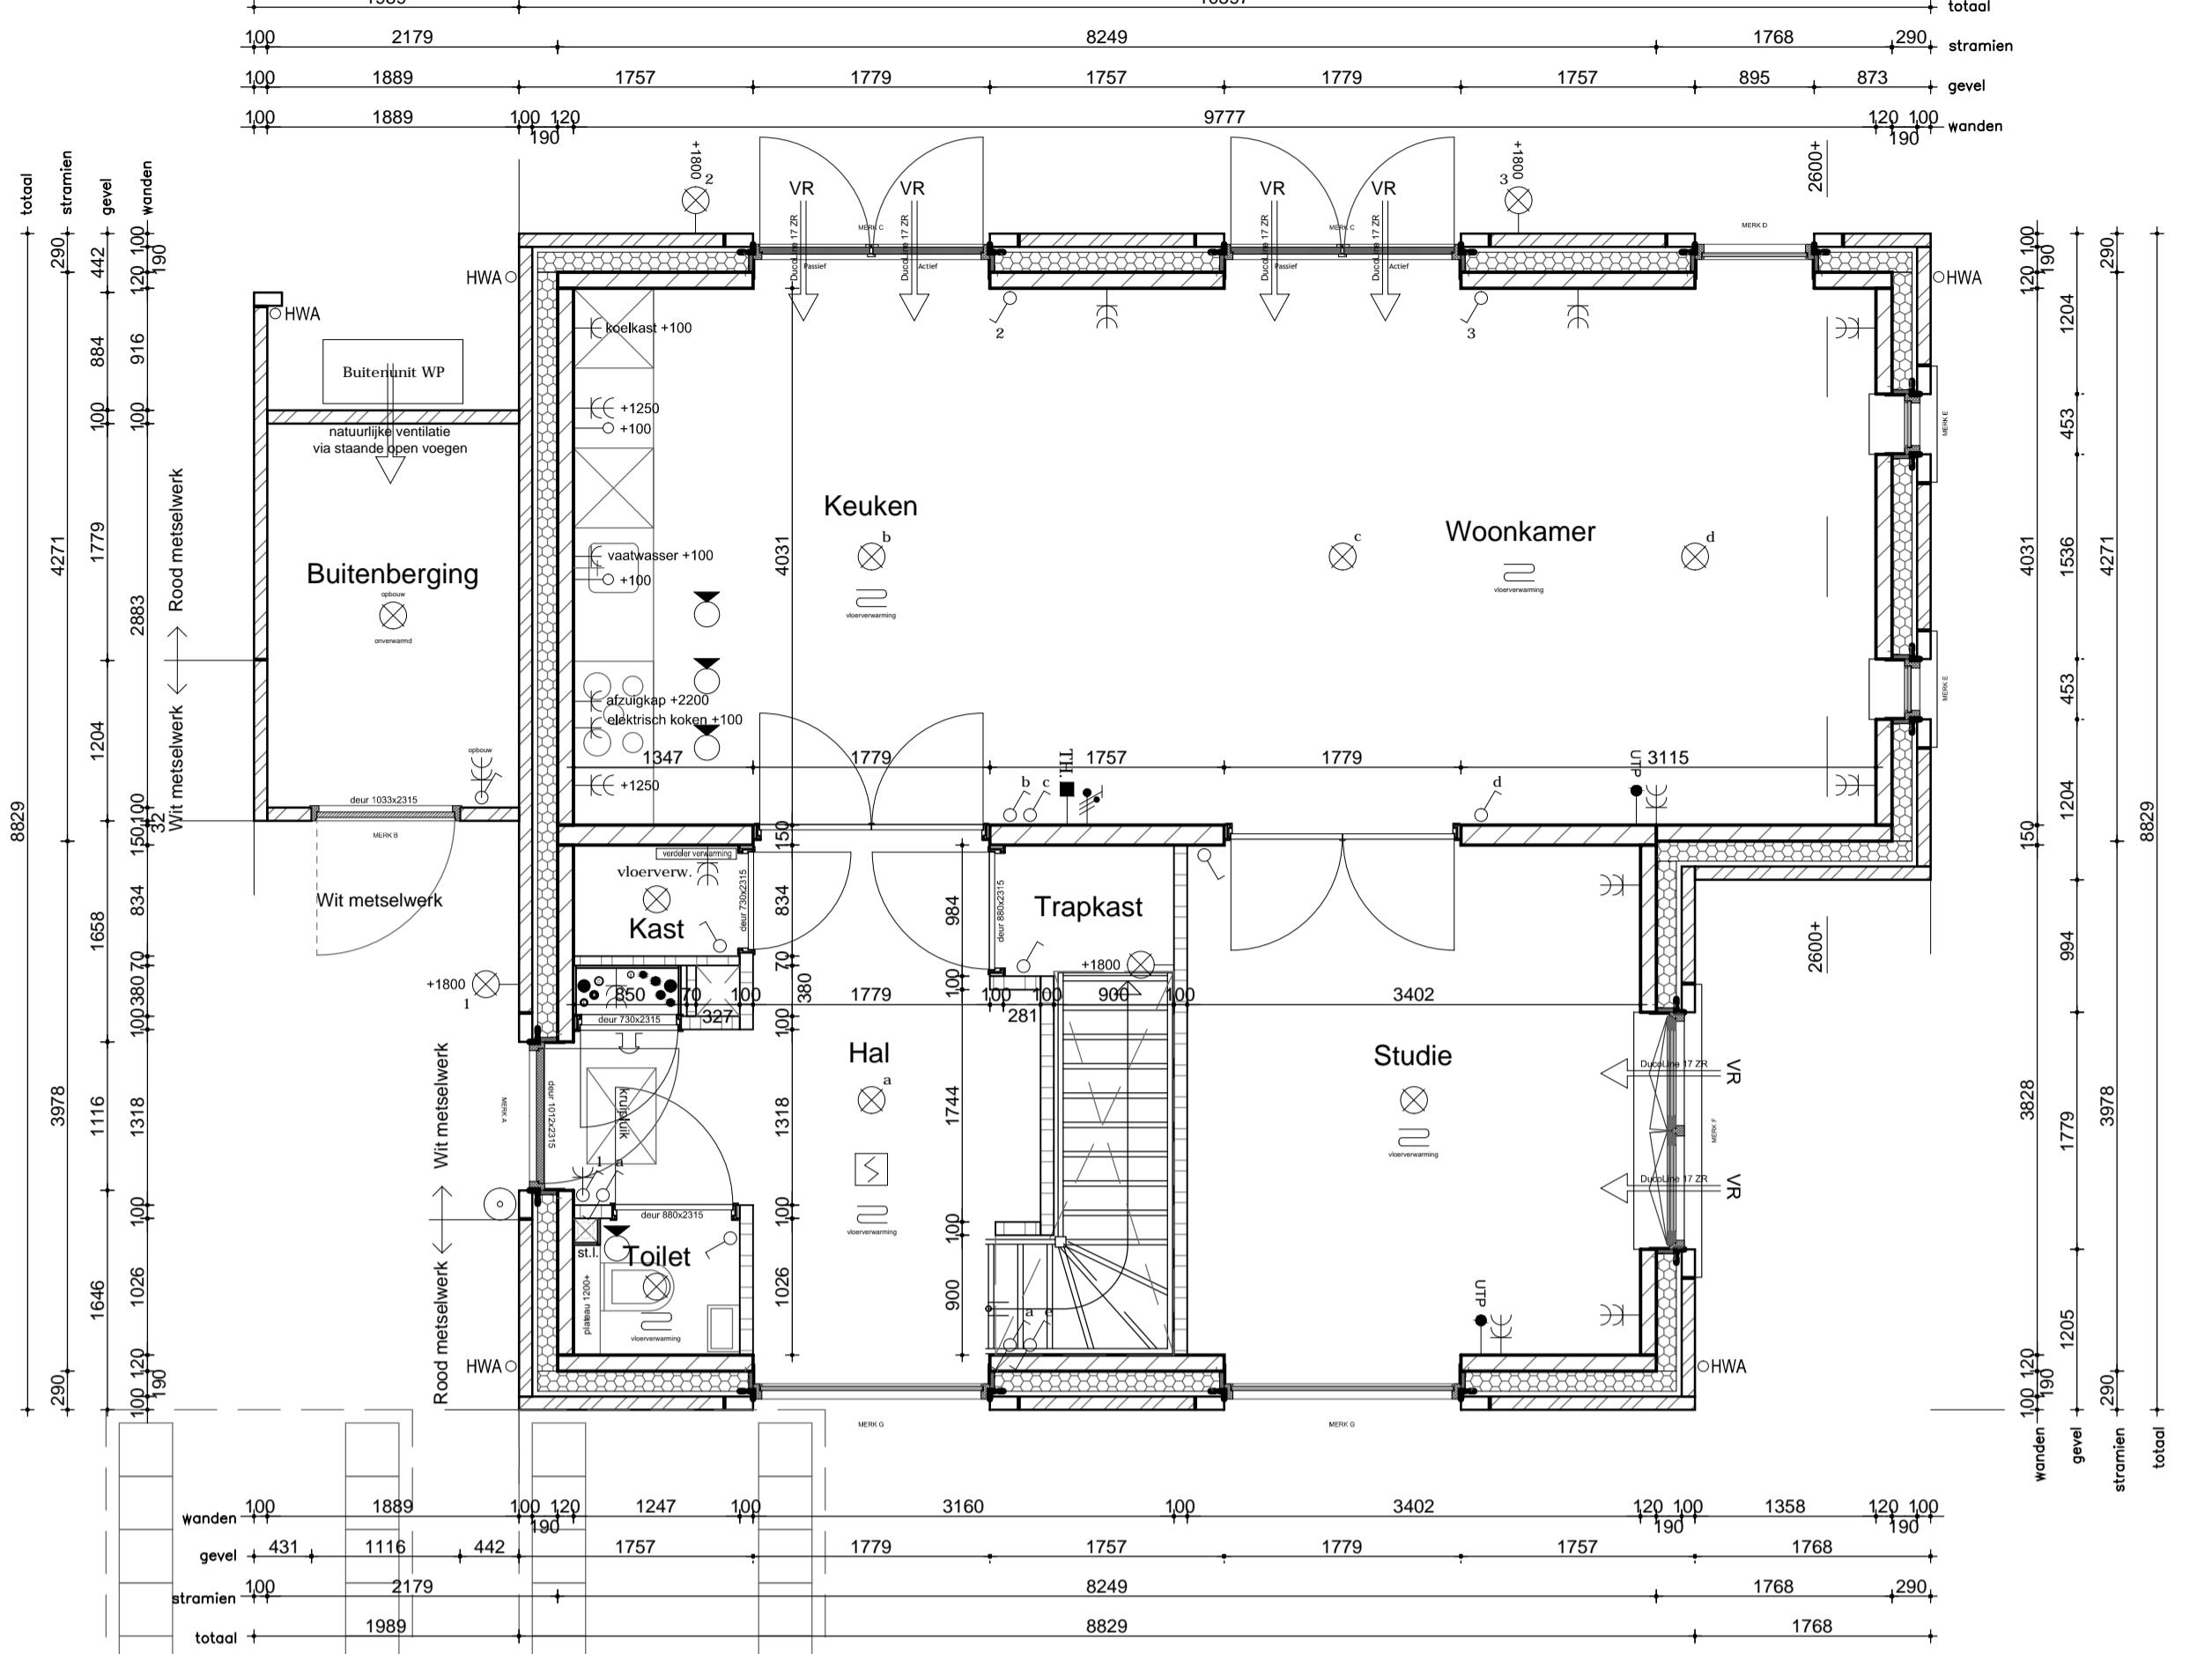

Eerste verdieping (1:50)

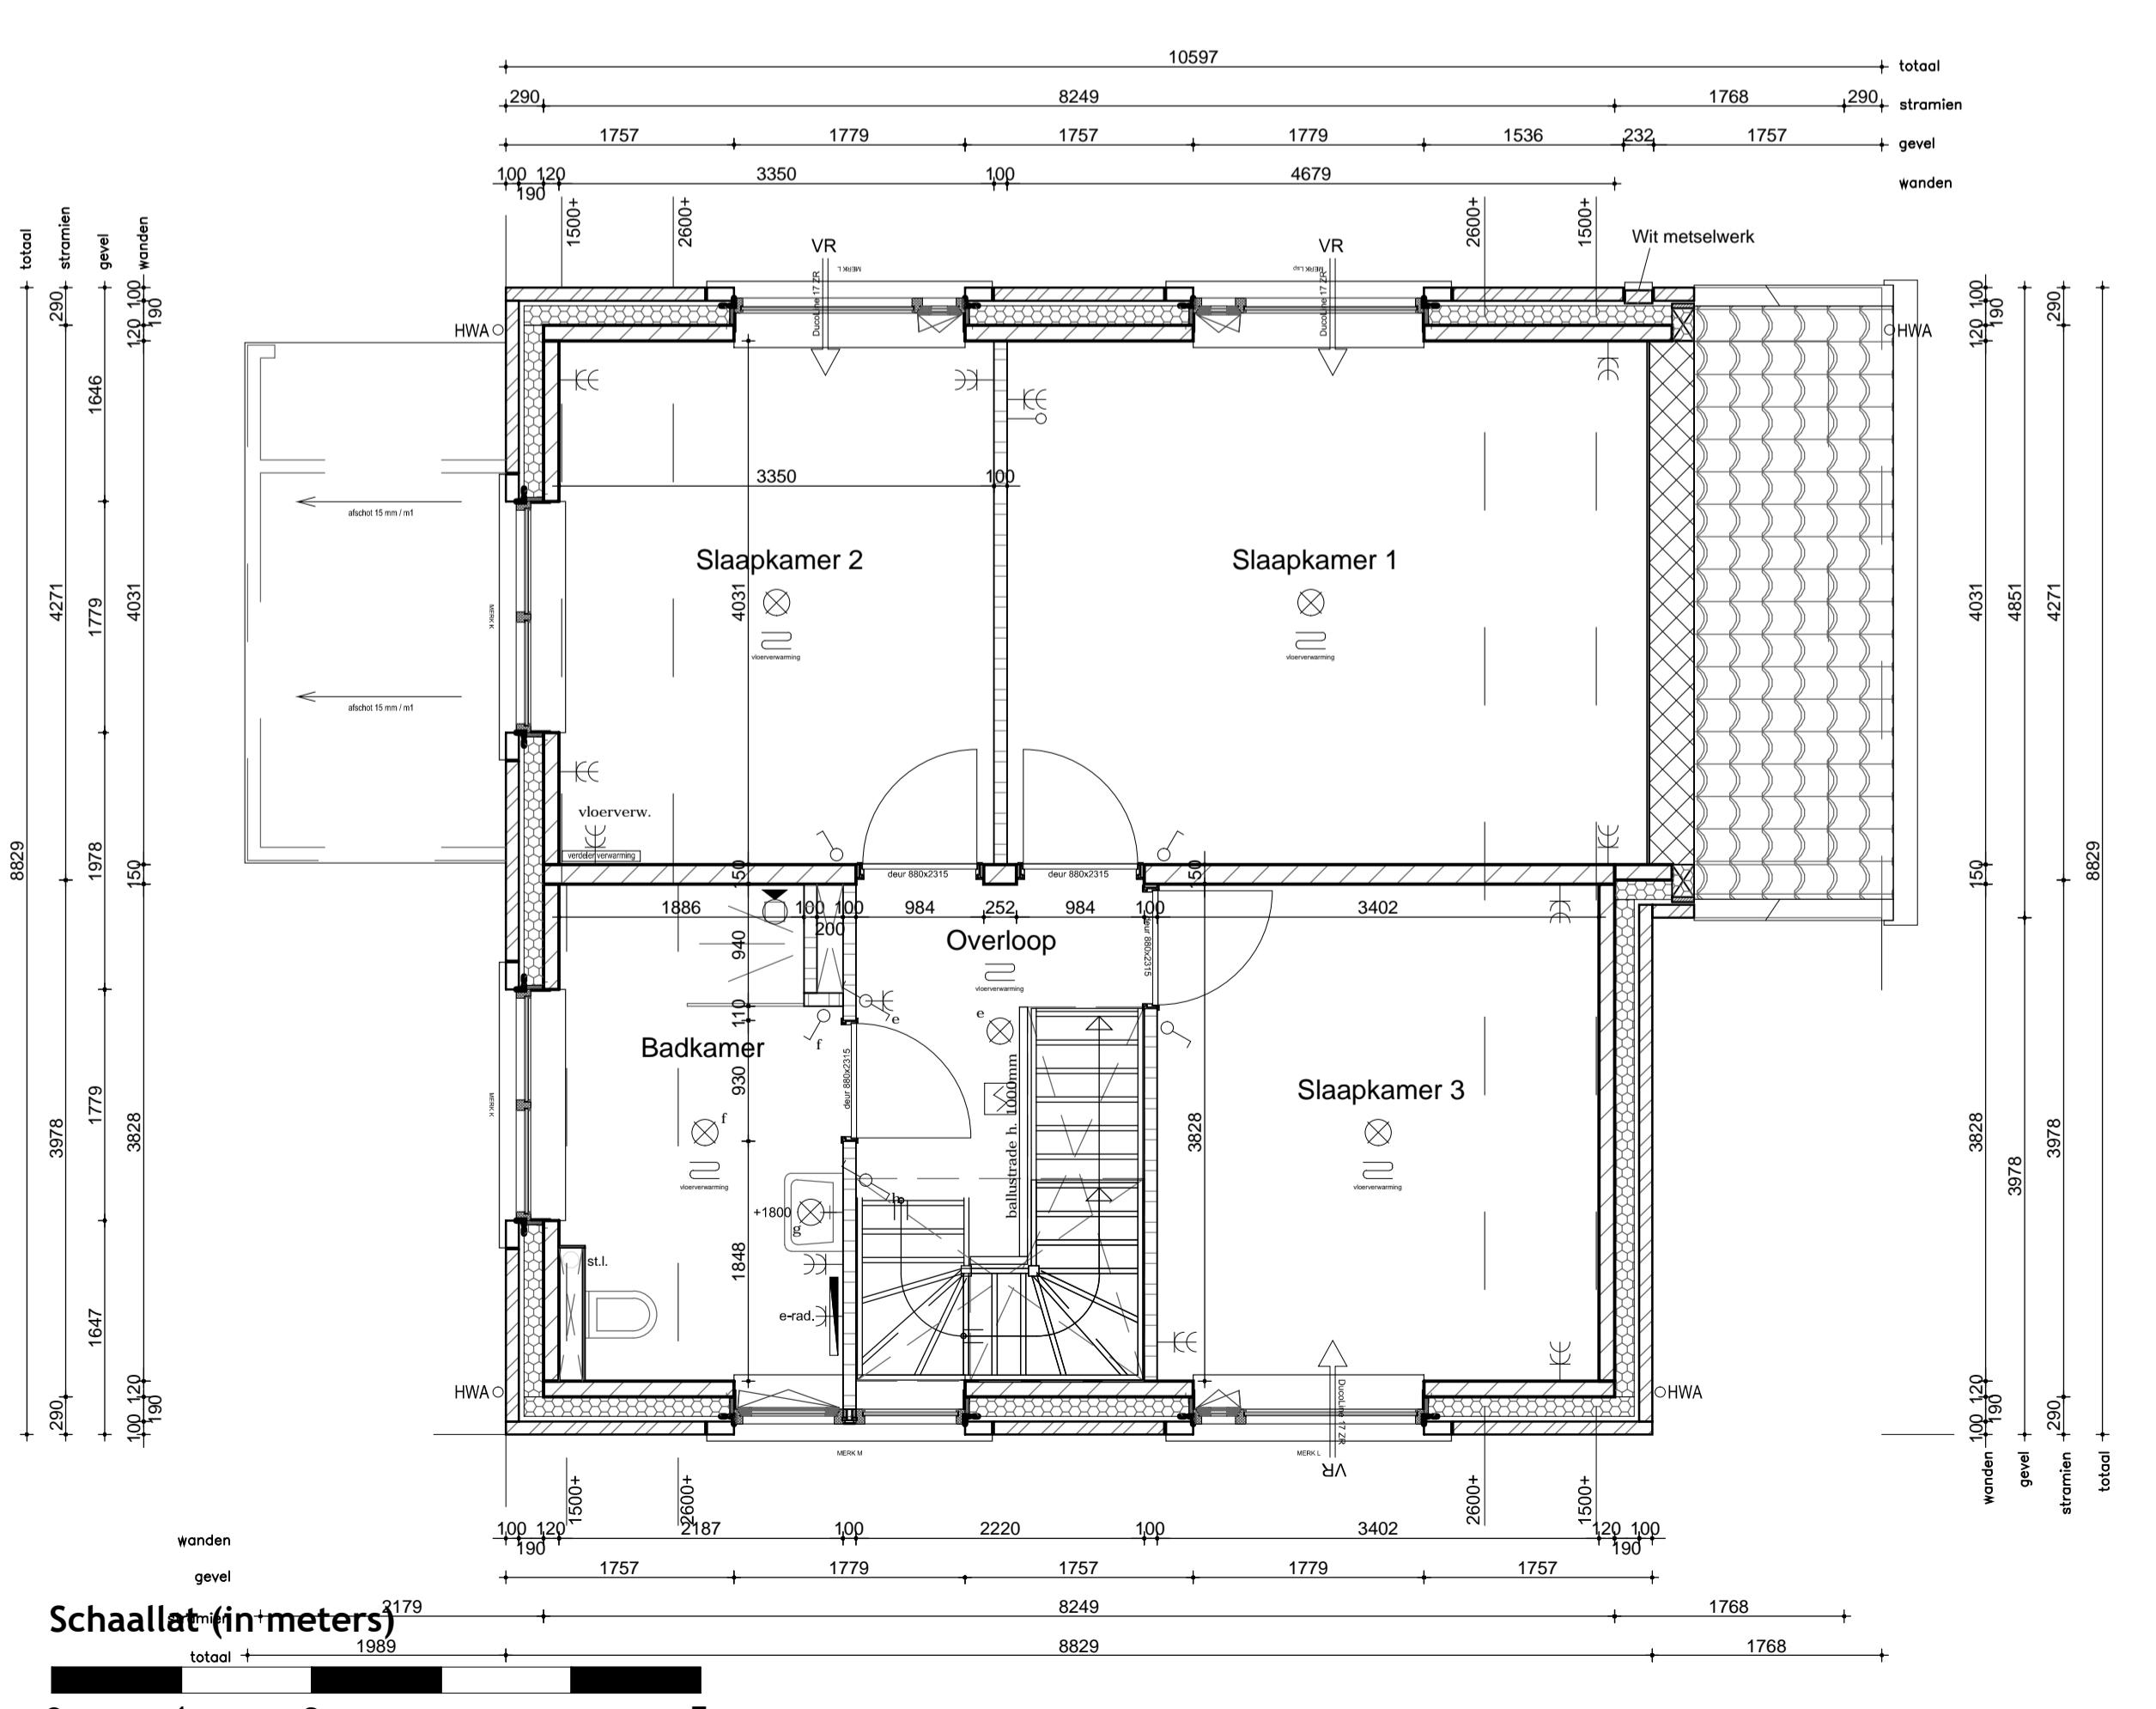


Schaalat (in meters)
totale 1989



0 1 2 5

Gevels (1:100)


Vooraanzicht (1:100)

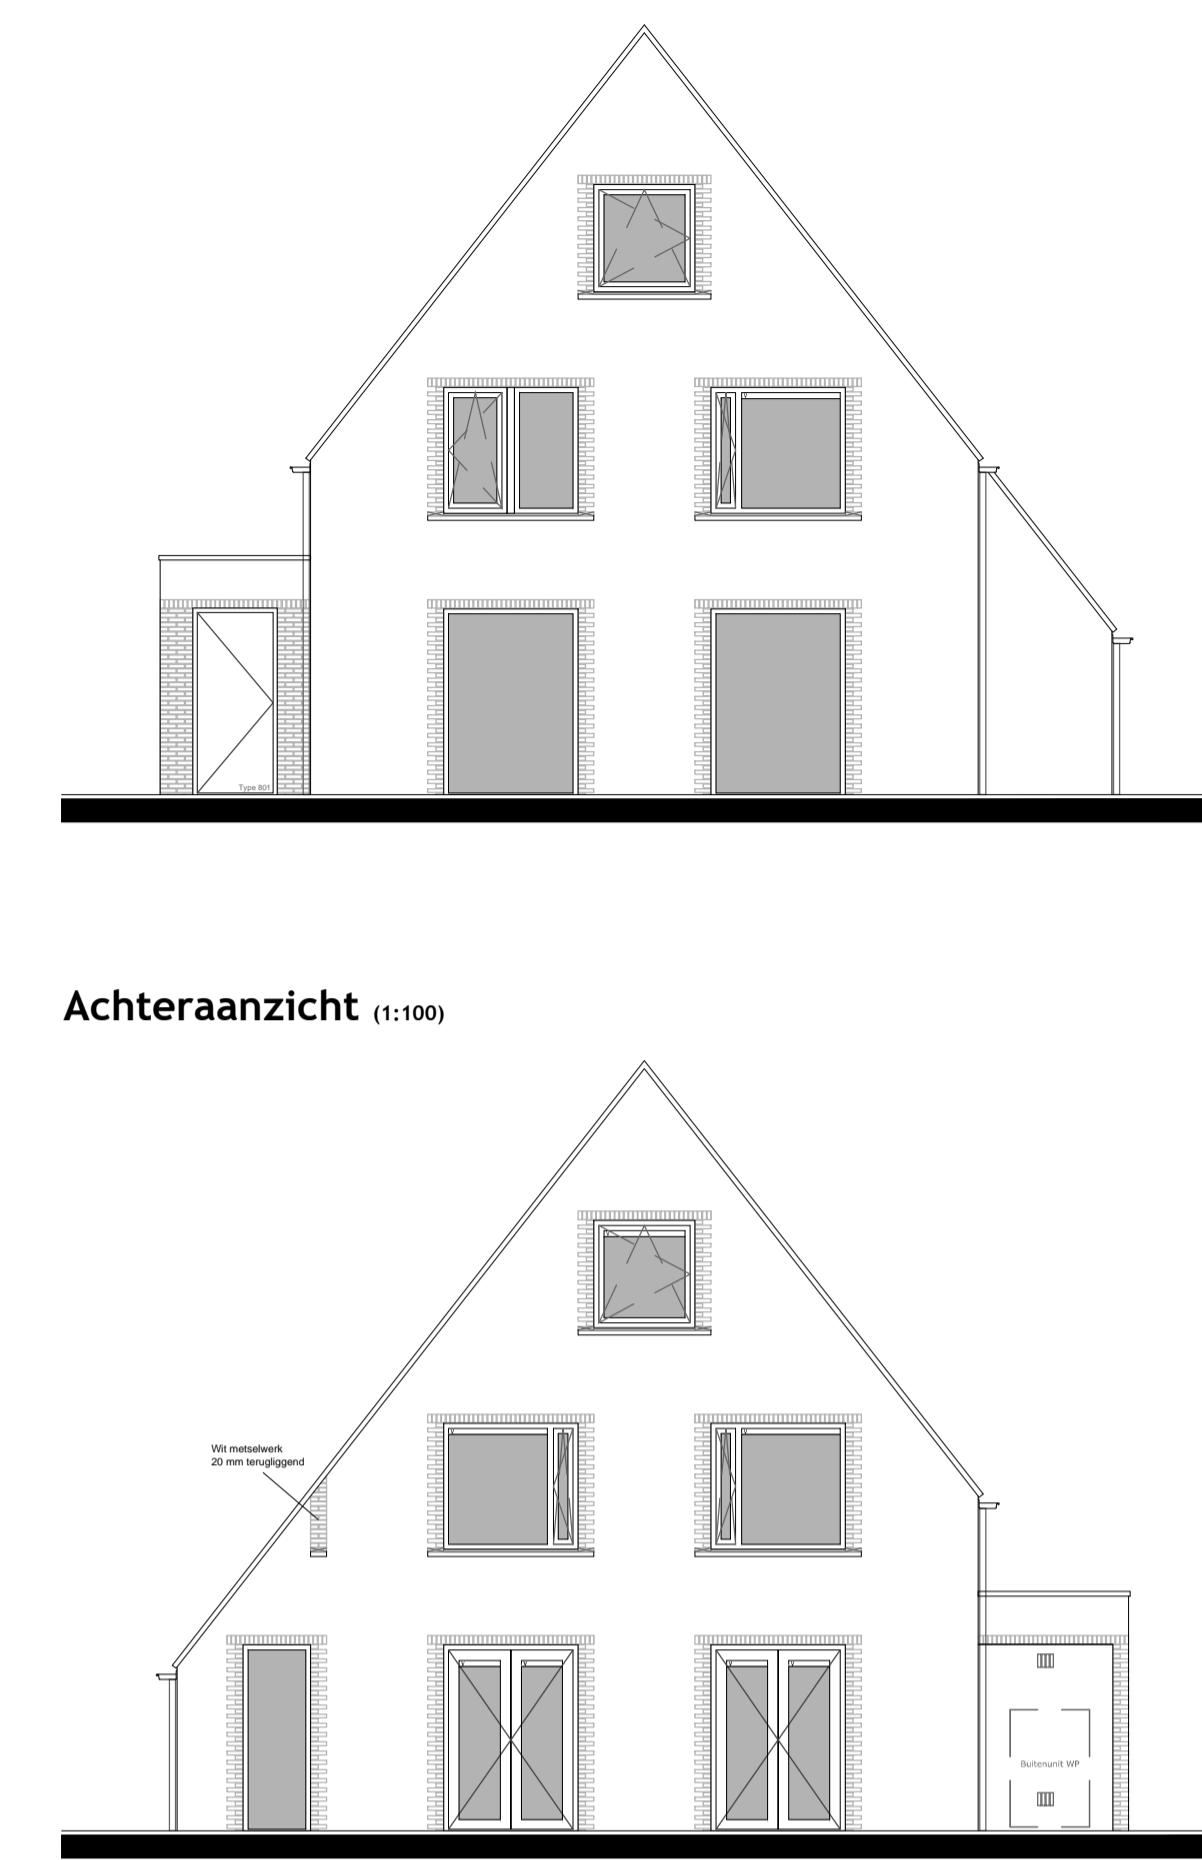


Achteraanzicht (1:100)

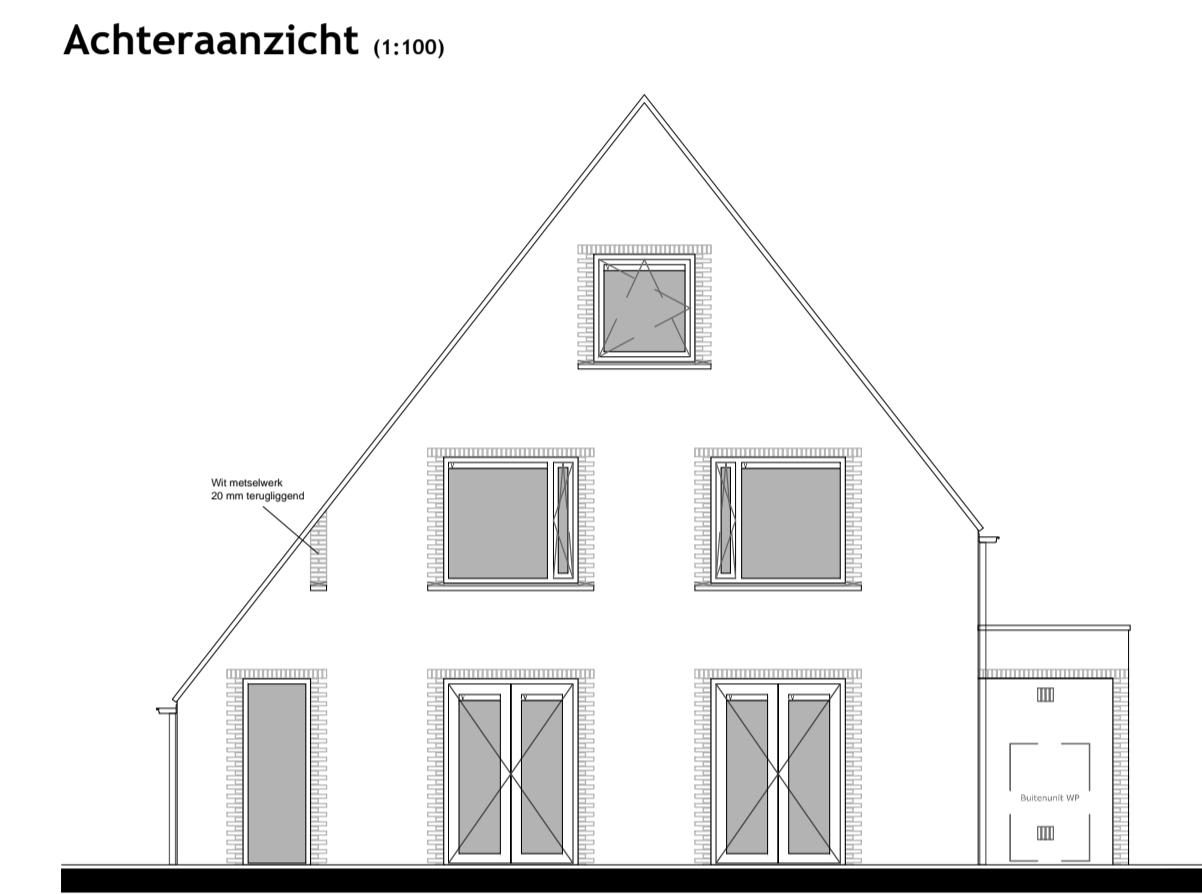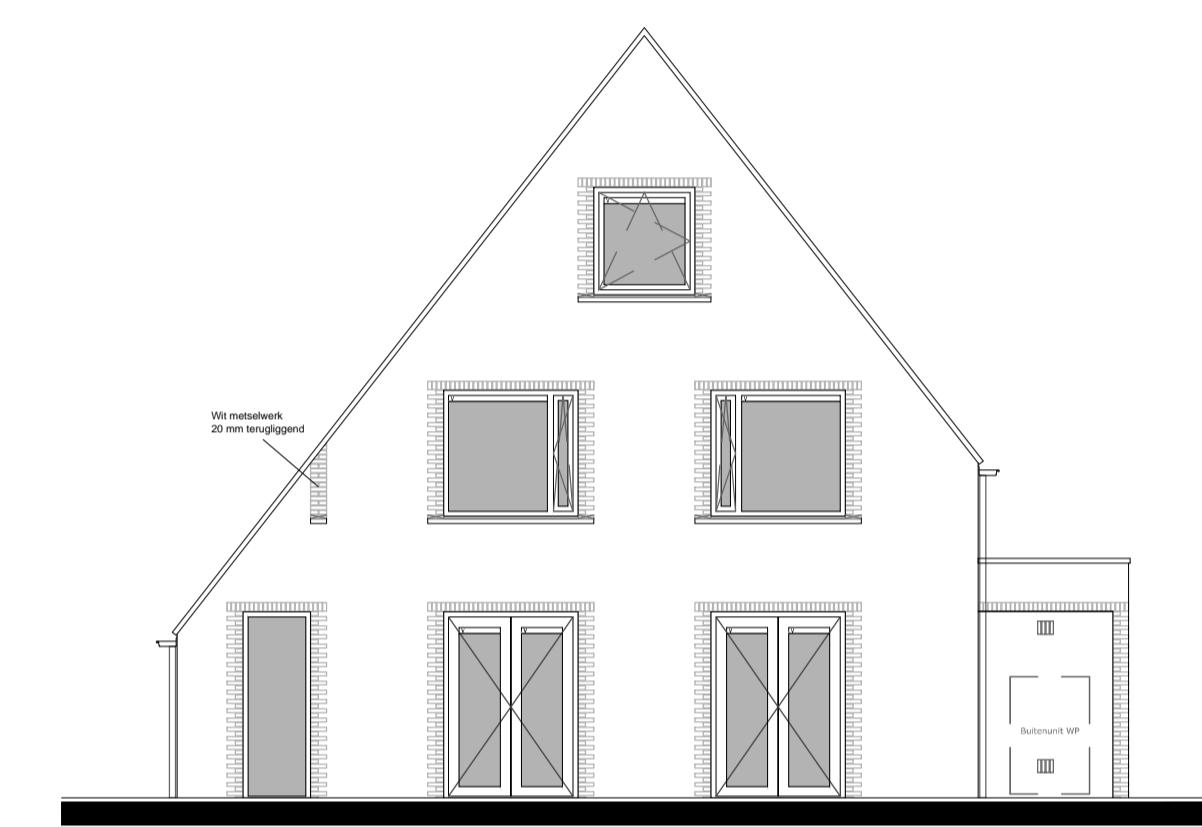


Linker zijaanzicht (1:100)

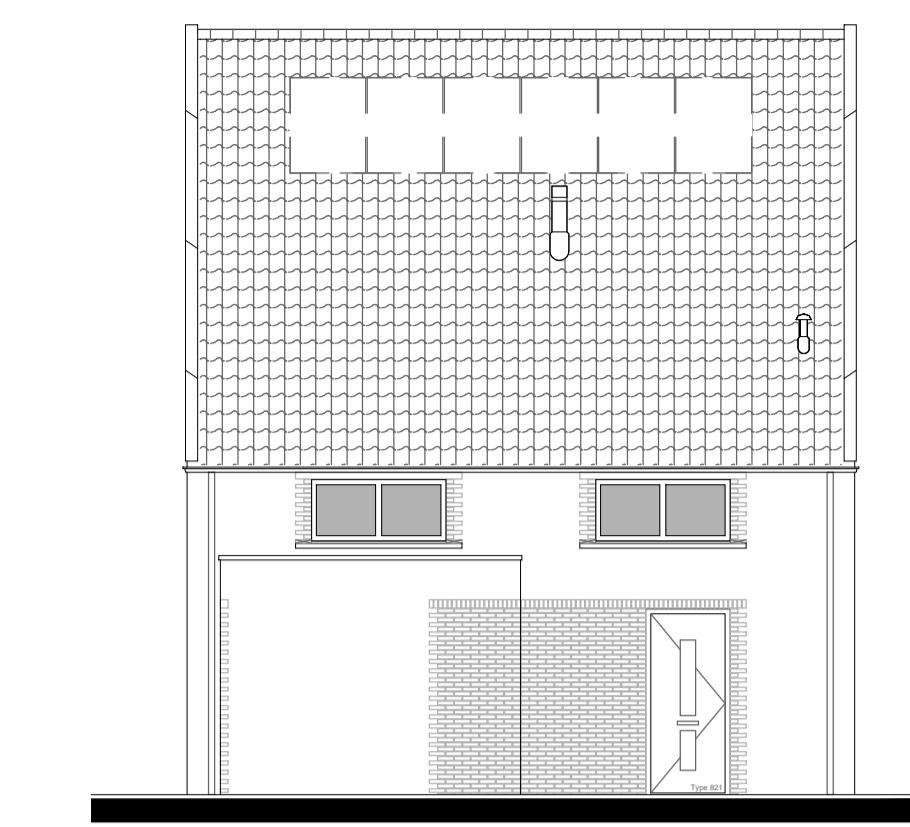


Doorsnede (1:100)

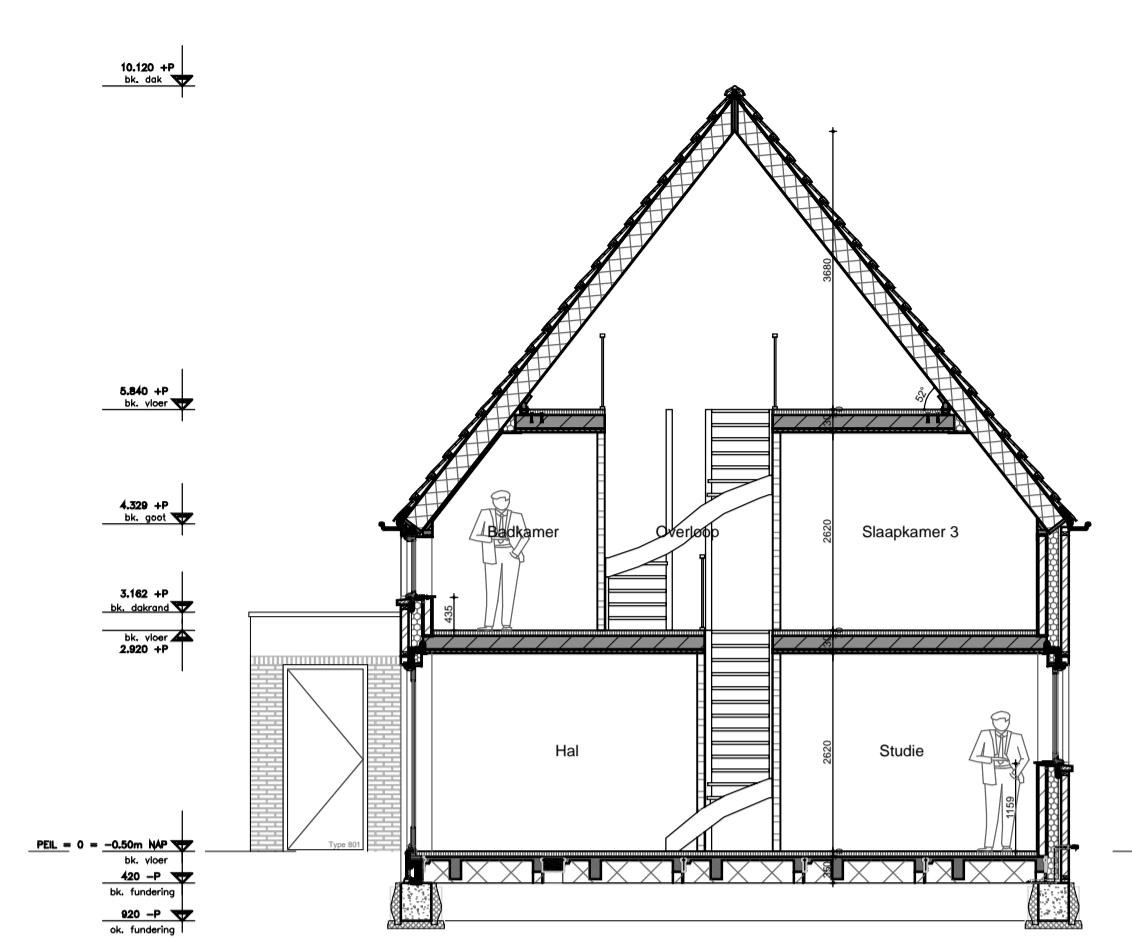

Situatie (1:500)

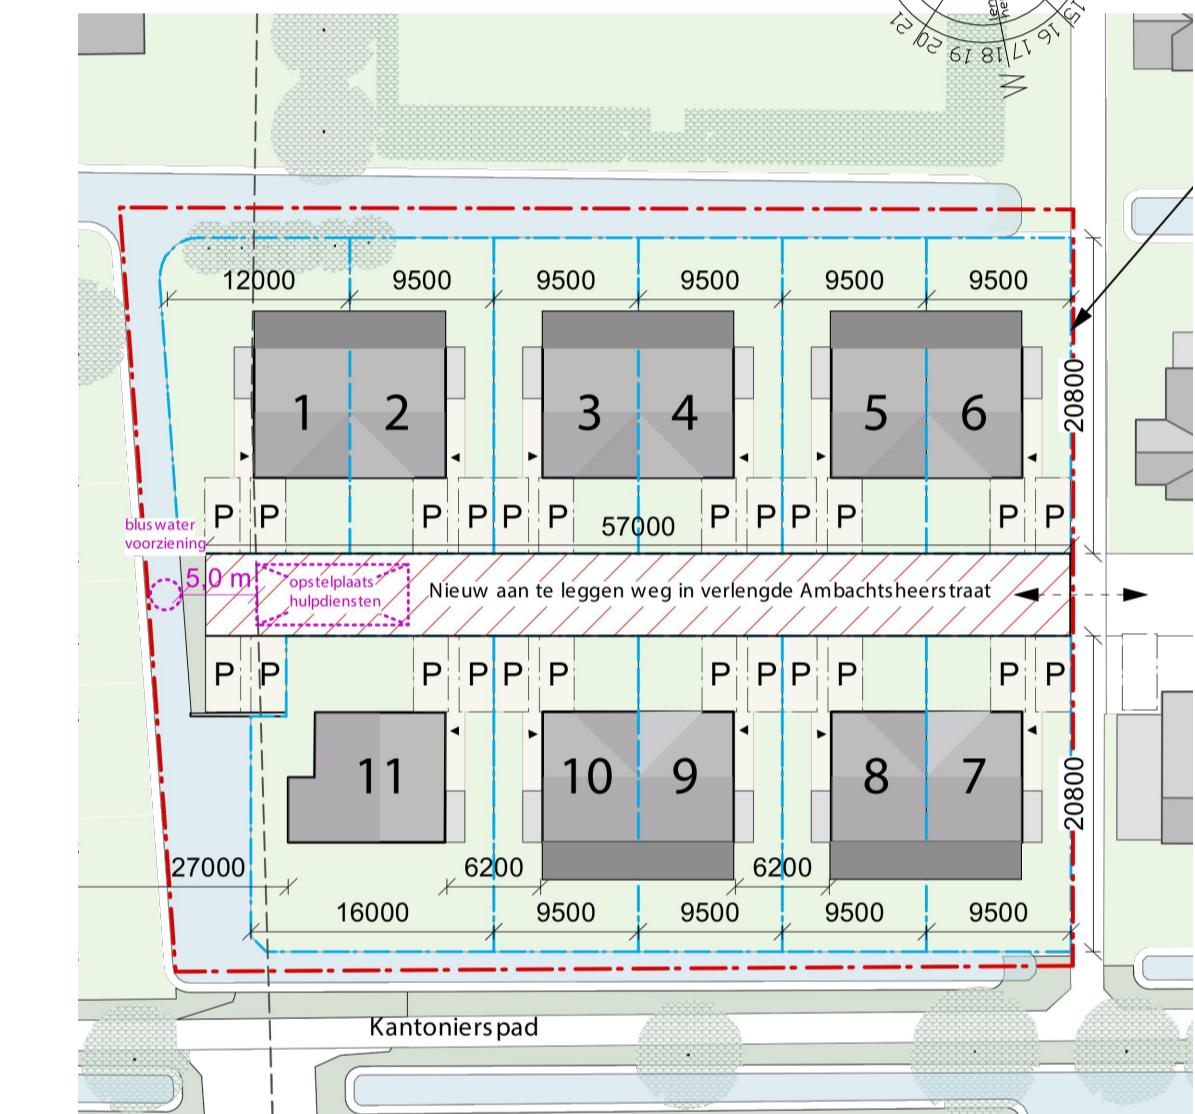

Tweede verdieping (1:50)

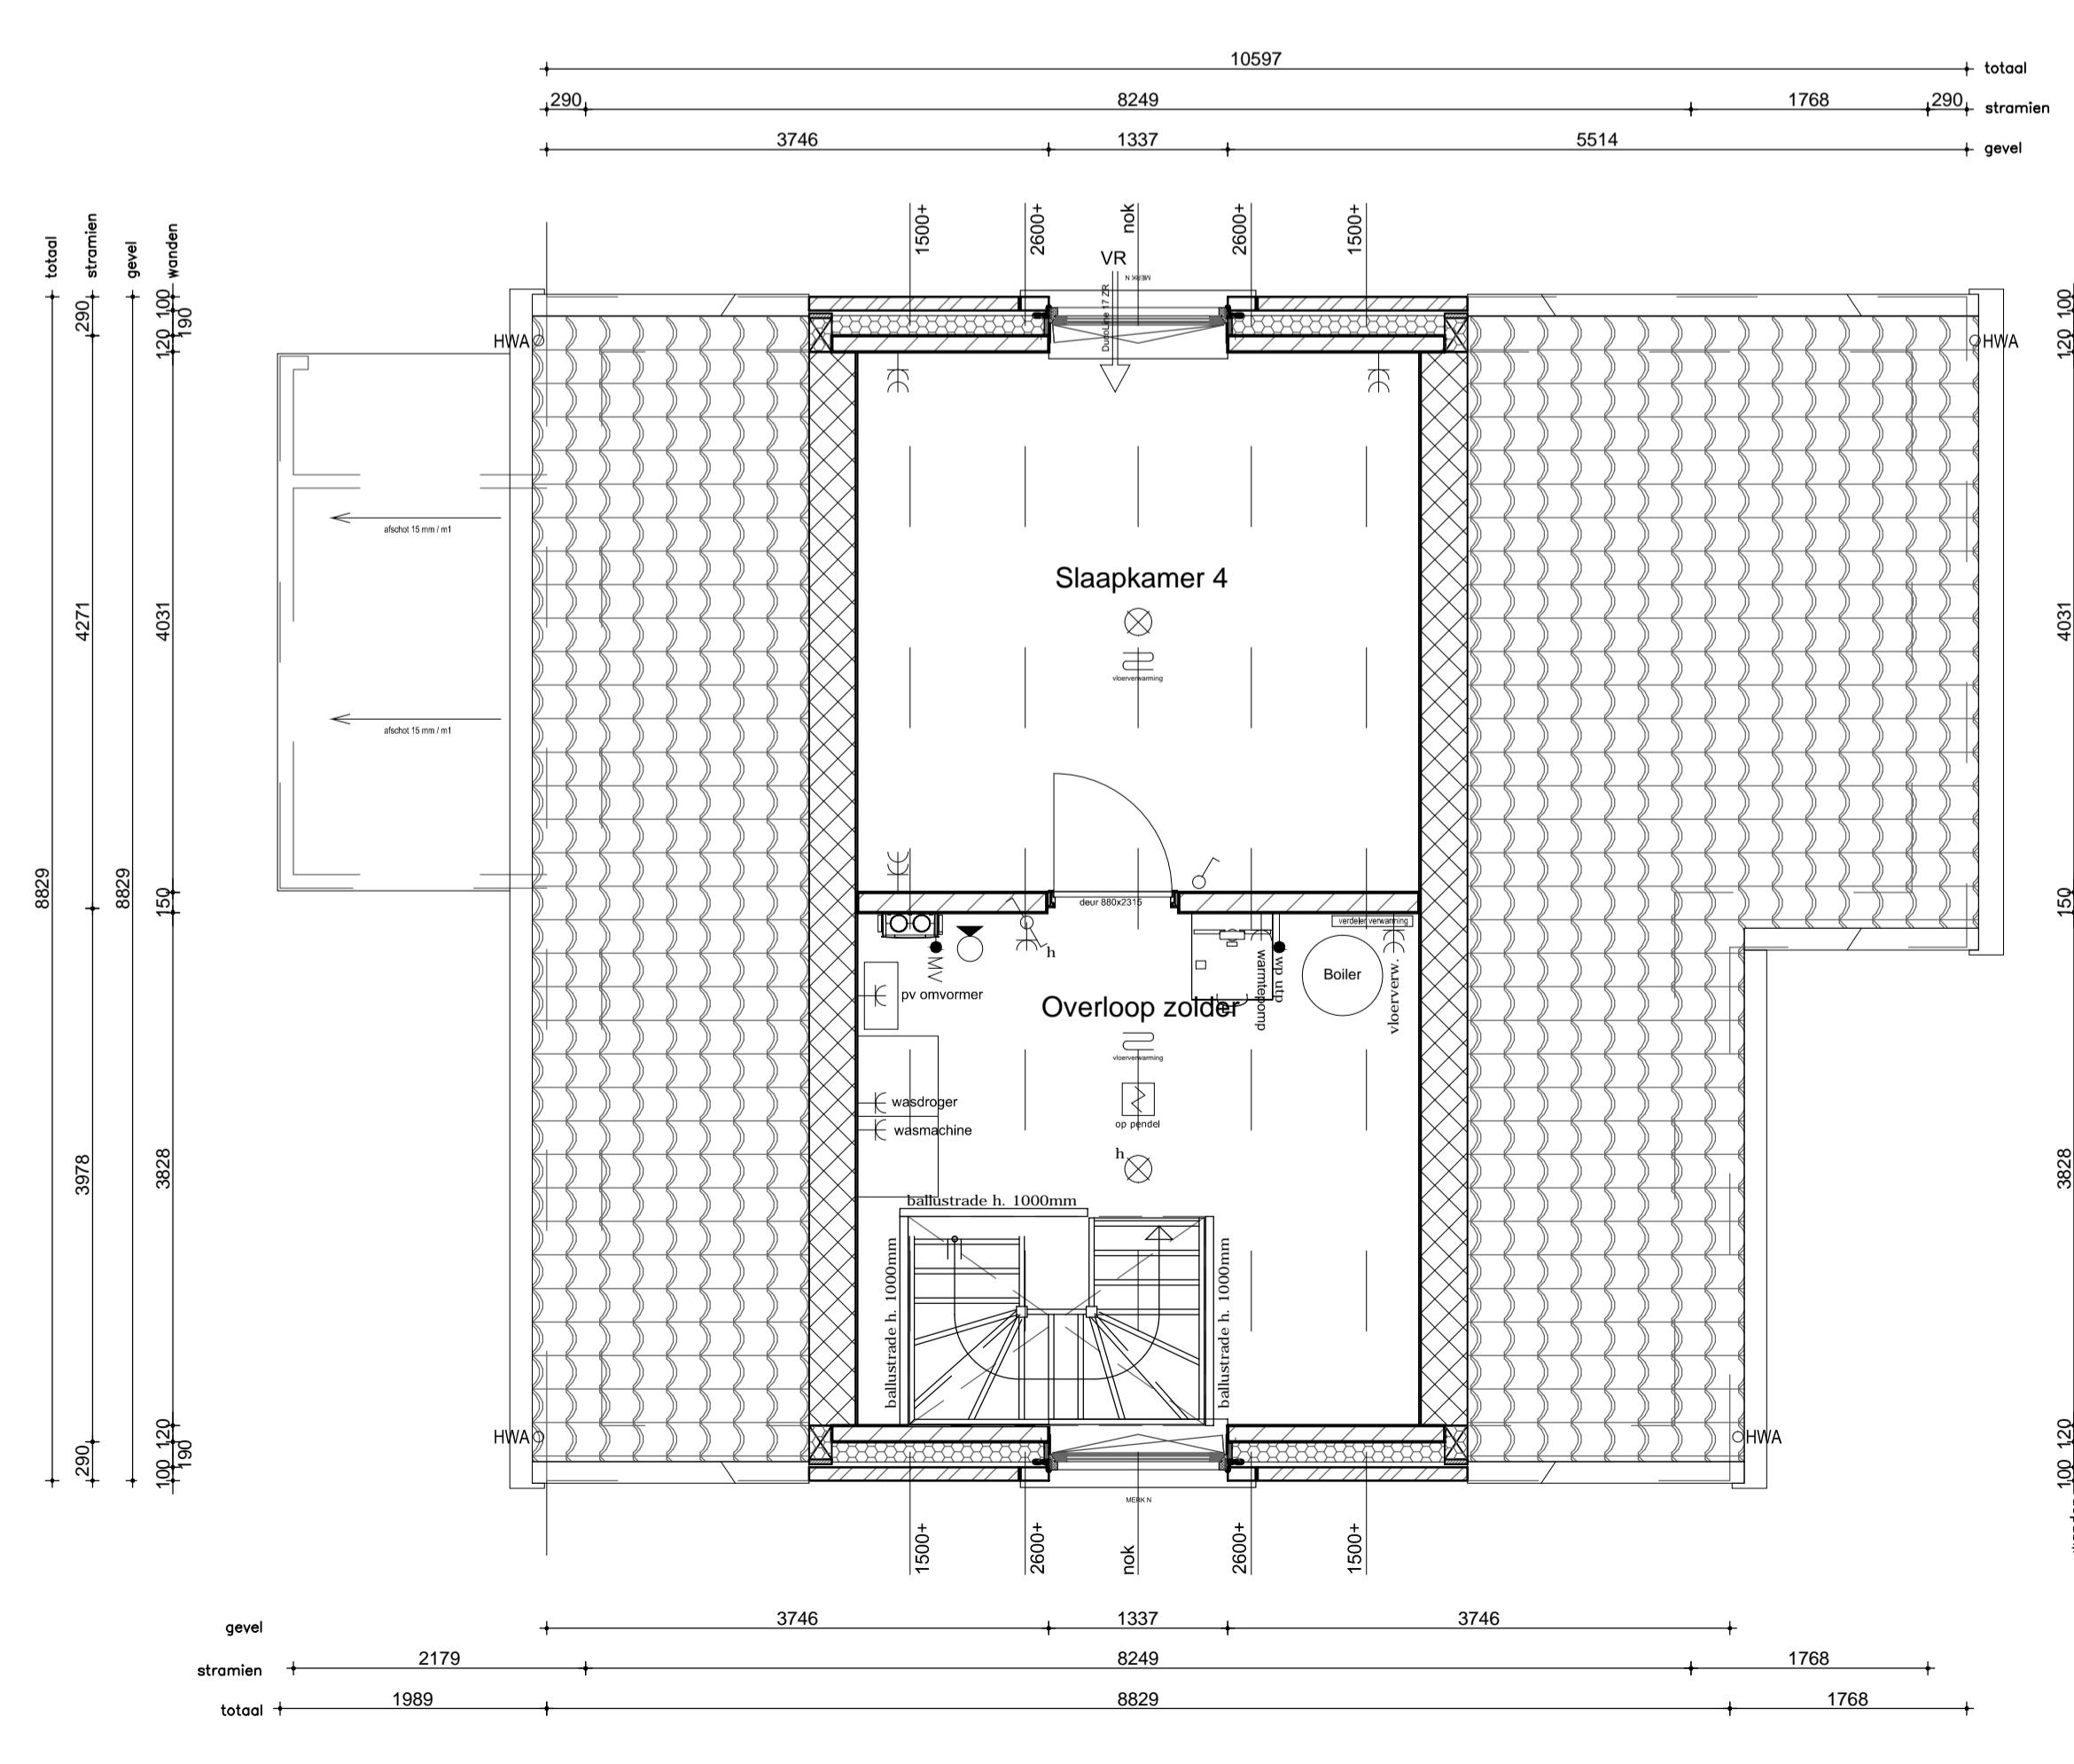

0 1 2 5



Rivierdijk 401 Hardinxveld Gieslandam T. 0184-617486
3372 BV www.dendunnenv.nl F. 0184-614731

ELEKTRA	
OMSCHRIJVING	SYMBOOL/ARCERING
Centrpunt	○
mondlichtpunt	○
bewegingssensor in plafond	○
bewegingssensor op wand	○
enkelepolige schakelaar	○
kleisschakelaar	○
rookmelder aangesloten op lichtnet	○
meerpoleuze schakelaar met oplaadfunctie bedienende lichtpunten	○
dimmer schakelaar	○
draadloos contactbedienbaar bedienbaar voor lichtnet	○
met rondomkaart	○
wandcontactdoos dubbel	○
met ronde drukknoppen	○
wandcontactdoos driekubbel	○
met rondomkaart	○
beveiliging mechanische ventilatie	○
1250 + vloer	○
CO2 sensor mechanische ventilatie	○
1250 + vloer	○
Consultpunt UTP bedienbaar op afstand	○
Consultpunt UTP bedienbaar op afstand	○
Consultpunt UTP bedienbaar op afstand	○
data consulting bedienbaar (2-voudig)	○
schematische schakelaar	○

ELEKTRA	
OMSCHRIJVING	SYMBOOL/ARCERING
videofon 1500+	○
schel	○
mondlichtpunt	○
bewegingssensor in plafond	○
bewegingssensor op wand	○
enkelepolige schakelaar met oplaadfunctie bedienende lichtpunten	○
dimmer schakelaar	○
draadloos contactbedienbaar voor lichtnet	○
meerpoleuze schakelaar met rondomkaart	○
wandcontactdoos dubbel	○
met ronde drukknoppen	○
wandcontactdoos driekubbel	○
met rondomkaart	○
beveiliging mechanische ventilatie	○
1250 + vloer	○
CO2 sensor mechanische ventilatie	○
1250 + vloer	○
Consultpunt CAI bedienbaar op afstand	○
Consultpunt CAI bedienbaar op afstand	○
Consultpunt CAI bedienbaar op afstand	○
data consulting bedienbaar (2-voudig)	○
schematische schakelaar	○

ALGEMEEN	
MAATVOERING:	De tekeningen en bijbehorende stukken zijn met de grootst mogelijke zorg samengesteld. De weergegeven maattrekkingen betreffen circa maten. Er kunnen derhalve geen rechten aan ontleide worden.

VERKOOPTEKENING

DEN DUNNEN BOUW & ONTWIKKELING	Opdrachtgever: Bond IJsselhof III BV Project: 11 woningen IJsselhof fase III Onderdeel: VERKOOPTEKENING BNR. 11 Schaal: 1:100 en 1:50 Formaat: A1 Tekenaar: Hardinxveld Gieslandam T. 0184-617486 Datum: 16.05.2022 Wijziging: A: 14.06.2022
Rivierdijk 401 Hardinxveld Gieslandam T. 0184-617486 3372 BV www.dendunnenv.nl F. 0184-614731	